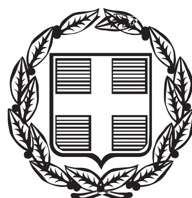


ΕΦΗΜΕΡΙΣ ΤΗΣ ΚΥΒΕΡΝΗΣΕΩΣ

ΤΗΣ ΕΛΛΗΝΙΚΗΣ ΔΗΜΟΚΡΑΤΙΑΣ

ΤΕΥΧΟΣ ΤΕΤΑΡΤΟ **Αρ. Φύλλου 364**

15 Ιουλίου 2013

ΠΕΡΙΕΧΟΜΕΝΑ

ΑΠΟΦΑΣΕΙΣ

ΑΠΟΦΑΣΕΙΣ

Αριθμ. 7913/78136 (1)

Καθορισμός οριογραμμών αιγιαλού και παραλίας στη περιοχή του οικισμού «Αγίου Ανδρέα» τέως Δήμου Δεσφίνας και νυν Δ.Ε. Δεσφίνας, του Δήμου Δελφών, Ν. Φωκίδας.

Η ΓΕΝΙΚΗ ΓΡΑΜΜΑΤΕΑΣ
ΑΠΟΚΕΝΤΡΩΜΕΝΗΣ ΔΙΟΙΚΗΣΗΣ
ΘΕΣΣΑΛΙΑΣ - ΣΤΕΡΕΑΣ ΕΛΛΑΔΑΣ

Έχοντας υπόψη:

1. Τις διατάξεις των άρθρων 3, 4 και 5 του Ν. 2971/2001 (ΦΕΚ 285/2001/τ.Α΄) «περί αιγιαλού και παραλίας και άλλες διατάξεις».

2. Τις διατάξεις του άρθρου 113 του Ν. 3978/2011 (Α΄ 137) με το οποίο τροποποιήθηκε το άρθρο 5 του Ν. 2971/2001.

3. Τις διατάξεις του Ν. 3200/55 «περί διοικητικής αποκεντρώσεως», όπως αυτές τροποποιήθηκαν και ισχύουν σήμερα με τα Ν.Δ. 532/70, Β.Δ. 704/70, Β.Δ. 705/70, Β.Δ. 192/72, Π.Δ. 71/84, Π.Δ. 347/86, Ν. 2026/92 και Π.Δ. 97/93.

4. Τις διατάξεις του Π.Δ. 551/88 «Οργάνωση Νομαρχιών - Οργάνωση Οικονομικών Υπηρεσιών» (ΦΕΚ 259 τ.Α΄), όπως τροποποιήθηκε και ισχύει.

5. Τις διατάξεις του Π.Δ. 284/88 «περί οργανισμού Υπ. Οικονομικών».

6. Τις διατάξεις της παρ. 21 του άρθρου 46 του Ν. 3220/2004 (ΦΕΚ 15/τ.Α΄/28-01-2004) «μέτρα αναπτυξιακής και κοινωνικής πολιτικής - αντικειμενοποίηση του φορολογικού ελέγχου και άλλες διατάξεις» δυνάμει των οποίων από 10-04-2004, αρμοδιότητες του Υπουργού Οικονομίας και Οικονομικών, οι οποίες ανήκαν ή είχαν μεταβιβαστεί στους Νομάρχες μέχρι την έναρξη λειτουργίας των Νομαρχιακών Αυτοδιοικήσεων και αφορούν θέματα του Υπουργείου Οικονομίας και Οικονομικών, που εξαιρέθηκαν από την κατάργηση με τις διατάξεις της παρ. 2 του άρθρου 39 του Ν. 2218/1994, περιέρχονται στους Γενικούς Γραμματείς Περιφερειών.

7. Τις διατάξεις του Ν. 3852/2010 (ΦΕΚ 87/τ.Α΄/07-06-2010) περί «νέας αρχιτεκτονικής της Αυτοδιοίκησης και της Αποκεντρωμένης Διοίκησης – Πρόγραμμα Καλλικράτης» και ιδίως τις διατάξεις της παρ. 1 και 2 του άρθρου 6, τις διατάξεις της παρ. 1 του άρθρου 280 και τις διατάξεις της παρ. 4 του άρθρου 283.

8. Το υπ' αριθμ. Δ6Α 1022671 ΕΞ 2011/10-02-2011 έγγραφο του Υπ. Οικονομικών, σύμφωνα με το οποίο οι αρμοδιότητες του Υπουργού Οικονομικών, που περιήλθαν στους Γενικούς Γραμματείς των Περιφερειών (του Ν. 2503/1997 τ.Α΄107), σύμφωνα με τις διατάξεις της παρ. 21 του άρθρου 46 του Ν. 3220/2004 (τ.Α΄ 15) και καταγράφονται στην υπ' αριθμ. 1063649/790/Α0006/03-08-2004 απόφαση του Υπουργού Οικονομίας και Οικονομικών, ασκούνται από 01/01/2011, από το Γενικό Γραμματέα της Αποκεντρωμένης Διοίκησης.

9. Τις διατάξεις του Π.Δ. 138/2010 (ΦΕΚ 231/Α΄/27-12-2010) «περί οργανισμού Αποκεντρωμένης Διοίκησης Θεσσαλίας – Στερεάς Ελλάδας».

10. Την από 23/09/2009 έκθεσή της κατά το άρθρο 3 του Ν. 2971/2001 αρμόδιας Επιτροπής Καθορισμού ορίων αιγιαλού – παραλίας και παλαιού αιγιαλού, για τον καθορισμό των ορίων του αιγιαλού και της παραλίας στη περιοχή του οικισμού «Αγίου Ανδρέα» τέως Δήμου Δεσφίνας και νυν Δ.Ε. Δεσφίνας, του Δήμου Δελφών, Ν. Φωκίδας (με την υπ' αριθμ. 2326/24-07-2009 αίτησή του).

11. Το από Μάϊο 2009 και με κλίμακα 1:500 τοπογραφικό και υψομετρικό διάγραμμα αποτελούμενο από μία (1) πινακίδα, που συντάχθηκε από τον διπλωματούχο Τοπογράφο - Μηχανικό, Γιάννη Ν. Αργυρόπουλο και το οποίο ελέγχθηκε για την ακρίβεια της αποτύπωσης στις 03/06/2009 από την Ευγενία Πολυχρονοπούλου, Τοπογράφο – Μηχανικό, υπάλληλο της Τ.Υ.Δ.Κ Ν. Φωκίδας και θεωρήθηκε στις 03/06/2009 από τον Πέτρο Καραμπελά, Προϊστάμενο της Τ.Υ.Δ.Κ Ν. Φωκίδας, Πολιτικό Υπομηχανικό, όπως ορίζουν οι διατάξεις του άρθρου 4 παρ. 2 του Ν. 2971/2001.

12. Το υπ' αριθμ. Φ.119/169049/Σ.1344/15-03-2012 έγγραφο του Γ.Ε.Ε.Θ.Α, με το οποίο μας γνωρίζει ότι δεν έχει

αντίρρηση για τη συνέχιση της διαδικασίας καθορισμού των ορίων αιγιαλού - παραλίας και τυχόν υπάρχοντος παλαιού αιγιαλού στη περιοχή του οικισμού «Αγίου Ανδρέα» τέως Δήμου Δεσφίνας και νυν Δ.Ε. Δεσφίνας, του Δήμου Δελφών, Ν. Φωκίδας.

13. Το υπ' αριθμ. 367/15-04-2013 έγγραφο της Κτηματικής Υπηρεσίας Ν. Φωκίδας, με το οποίο ζητείται η έκδοση της απόφασης, αποφασίζουμε:

Επικυρώνουμε την από 23/09/2009 έκθεσή της κατά το άρθρο 3 του Ν. 2971/2001 αρμόδιας Επιτροπής Καθορισμού ορίων αιγιαλού - παραλίας και παλαιού αιγιαλού, για τον καθορισμό των ορίων του αιγιαλού και της παραλίας στη περιοχή του οικισμού «Αγίου Ανδρέα» τέως Δήμου Δεσφίνας και νυν Δ.Ε. Δεσφίνας, του Δήμου Δελφών, Ν. Φωκίδας και το από τον Μάιο 2009 και με κλίμακα 1:500 τοπογραφικό και υψομετρικό διάγραμμα αποτελούμενο από μία (1) πινακίδα, που συντάχθηκε από τον διπλωματούχο Τοπογράφο - Μηχανικό, Γιάννη Ν. Αργυρόπουλο και το οποίο ελέγχθηκε για την ακρίβεια της αποτύπωσης στις 03/06/2009 από την Ευγενία Πολυχρονοπούλου, Τοπογράφο - Μηχανικό, υπάλληλο της Τ.Υ.Δ.Κ Ν. Φωκίδας και θεωρήθηκε στις 03/06/2009 από τον Πέτρο Καραμπελά, Προϊστάμενο της Τ.Υ.Δ.Κ Ν. Φωκίδας, Πολιτικό Υπομηχανικό, όπως ορίζουν οι διατάξεις του άρθρου 4 παρ. 2 του Ν. 2971/2001.

Στο παραπάνω τοπογραφικό διάγραμμα, καθορίστηκε από την αρμόδια Επιτροπή, όπως πιο πάνω αναφέρεται, η οριογραμμή του αιγιαλού με κόκκινη συνεχή πολυγωνική γραμμή, με στοιχεία (1-2-3-4-5-6-7-8-9-10-11-12-13-14-15-16-17-18-19-20-21-22-23) της οποίας οι κορυφές εξασφαλίζονται με τις συντεταγμένες τους στο Κρατικό Δίκτυο της Γ.Υ.Σ, στο προβολικό σύστημα ΕΓΣΑ '87.

Η οριογραμμή της παραλίας για την εξυπηρέτηση των σκοπών του άρθρου 1 παρ. 2 του Ν. 2971/2001 με κίτρινη συνεχή πολυγωνική γραμμή, με στοιχεία (1΄-2΄-3΄-4΄-5΄-6΄-7΄-8΄-9΄-10΄-11΄-12΄-13΄-14΄-15΄-16΄-17΄-18΄-19΄-20΄-21΄-22΄) της οποίας οι κορυφές εξασφαλίζονται με τις συντεταγμένες τους στο Κρατικό Δίκτυο της Γ.Υ.Σ, στο προβολικό σύστημα ΕΓΣΑ '87.

Η Επιτροπή διαπίστωσε ότι υπάρχουν κτίσματα εντός της καθοριζόμενης παραλίας, καθώς και το ότι δεν υπάρχουν ενδείξεις παλαιού αιγιαλού.

Η ισχύς της παρούσας αρχίζει με τη δημοσίευσή της στην Εφημερίδα της Κυβερνήσεως.

Η απόφαση αυτή μαζί με την έκθεση της Επιτροπής και το τοπογραφικό διάγραμμα να δημοσιευθούν στην Εφημερίδα της Κυβερνήσεως.

Λάρισα, 19 Ιουνίου 2013

Η Γενική Γραμματέας
Αποκεντρωμένης Διοίκησης
ΚΑΛΛΙΟΠΗ ΓΕΡΑΚΟΥΔΗ

ΕΚΘΕΣΗ
ΕΠΙΤΡΟΠΗΣ ΚΑΘΟΡΙΣΜΟΥ
ΤΩΝ ΟΡΙΩΝ ΑΙΓΙΑΛΟΥ ΚΑΙ ΠΑΡΑΛΙΑΣ
(Ν. 2971/19-12-2001)

Για τον καθορισμό για πρώτη φορά, των ορίων αιγιαλού, παραλίας και παλαιού αιγιαλού στην περιοχή του οικισμού Αγίου Ανδρέα του Δήμου Δεσφίνας του Νομού Φωκίδας, με ενδιαφερόμενο τον Δήμο Δεσφίνας.

Σήμερα, 23 Σεπτεμβρίου 2009 ημέρα Τετάρτη και ώρα 15:00, οι υπογεγραμμένοι:

1. Κωλέττα Ευδοξία, Εφοριακός ΔΕ/Α΄, Προϊσταμένη της Κτηματικής Υπηρεσίας Νομού Φωκίδας, ως πρόεδρος,

2. Τουρούντζης Νικόλαος, Αγρονόμος - Τοπογράφος Μηχανικός με Β΄ βαθμό, υπάλληλος της Κτηματικής Υπηρεσίας Νομού Φωκίδας, ως μέλος,

3. Φλουρής Κωνσταντίνος, Υποπ/ρχος Λ. Σ., Λιμενάρχης Αντίκυρας, ως μέλος,

4. Μιχαλοπούλου Κυριακή, Πολιτικός Μηχανικός με Α΄ βαθμό, Διευθύντρια της Διεύθυνσης Πολεοδομίας της Ν. Α. Φωκίδας, ως μέλος,

5. Παπαρίζου Αγορίτσα, προϊσταμένη της Διεύθυνσης Περιβάλλοντος και Χωροταξίας της Περιφέρειας Στερεάς Ελλάδας, η οποία αν και προσκλήθηκε δεν παραστάθηκε,

που αποτελούμε την Επιτροπή καθορισμού των ορίων αιγιαλού και παραλίας, δυνάμει του άρθρου 3 του Ν. 2971/01 καθώς και της υπ' αριθμ. 42999/4477/22-06-2008 απόφασης του Γενικού Γραμματέα Περιφέρειας Στερεάς Ελλάδας για την «Συγκρότηση Επιτροπής καθορισμού ορίων αιγιαλού - παραλίας (άρθ. 3 Ν. 2971/01) στο Νομό Φωκίδας», συγκληθείσα κατόπιν προσκλήσεως της Προέδρου της Επιτροπής, μεταβήκαμε σήμερα 23 Σεπτεμβρίου 2009, στην προαναφερόμενη περιοχή του οικισμού Αγίου Ανδρέα του Δήμου Δεσφίνας Ν. Φωκίδας και αφού λάβαμε υπόψη:

1. Την υπ' αριθμ. 2326/24-7-2009 αίτηση του Δήμου Δεσφίνας, με την οποία ζητείται ο καθορισμός των ορίων του αιγιαλού και της παραλίας στην παραπάνω περιοχή.

2. Το από 26 Μαΐου 2009 τοπογραφικό, υψομετρικό και κτηματολογικό διάγραμμα της παραπάνω περιοχής, που συντάχθηκε σε μία (1) πινακίδα με κλίμακα 1:500 από τον διπλωματούχο αγρονόμο τοπογράφο μηχανικό Γιάννη Ν. Αργυρόπουλο, το οποίο ελέγχθηκε στις 3-6-2009 από την Ευγενία Πολυχρονοπούλου, τοπογράφο μηχανικό της Τ.Υ.Δ.Κ. Ν. Φωκίδας και θεωρήθηκε στις 3-6-2009 από τον Προϊστάμενο Τ.Υ.Δ.Κ. Ν. Φωκίδας Πέτρο Καραμπελά, πολιτικό υπομηχανικό.

3. Τις διατάξεις του Ν. 2971/2001 «περί αιγιαλού και παραλίας».

4. Την αντίληψη που σχηματίσαμε κατά την επί τόπου μετάβασή μας, σχετικά με το πλάτος της βρεχόμενης ζώνης της ξηράς και τα λοιπά συναφή στοιχεία ήτοι:

4.1. Την γεωμορφολογία του εδάφους της ακτής, που κατατάσσεται στην κατηγορία των χαμηλών ακτών. Η σύσταση του εδάφους της ακτής που είναι αμμοχαλικώδης μεταξύ των σημείων 3 έως 19 και βραχώδης μεταξύ των σημείων 1 έως 3 και 19 έως 23.

4.2. Η παράκτια περιοχή περιλαμβάνει τον μικρό οικισμό Αγίου Ανδρέα.

4.3. Στην εξεταζόμενη ακτή δεν υπάρχει κανένα τεχνικό έργο.

4.4. Ο πυθμένας της θάλασσας έχει μέτρια κλίση.

4.5. Στην περιοχή παρουσιάζονται οι συνήθεις παλίρροιες.

4.6. Την επικρατούσα διεύθυνση ανέμου η οποία σύμφωνα με τα αρχειοθετημένα στοιχεία της Ε.Μ.Υ. για την πλησιέστερη πόλη των Πατρών είναι για τους μήνες Οκτώβριο, Νοέμβριο, Δεκέμβριο, Ιανουάριο, Φεβρουάριο και Μάρτιο η Βορειοανατολική με μέγιστη ένταση τον Μάρτιο 5,1 Kt και για τους μήνες Απρίλιο, Μάιο, Ιούνιο, Ιούλιο, Αύγουστο και Σεπτέμβριο η Νοτιοανατολική με μέγιστη ένταση τον Απρίλιο 5,1 Kt. Από τα ανεμολογικά δεδομένα διαπιστώνουμε ότι ο συνδυασμός ισχυρών ανέ-

μων με ταυτόχρονη επικράτηση χαμηλού βαρομετρικού πεδίου συμβαίνει κυρίως με τους Βορειοανατολικούς ανέμους. Οι άνεμοι αυτοί έχουν μέτριο εύρος πελάγους για την ανάπτυξη κυματισμού. Μεγαλύτερο εύρος πελάγους για την ανάπτυξη κυματισμού υπάρχει για τους ισχυρούς Νοτιανατολικούς ανέμους των καλοκαιρινών μηνών. Τα δεδομένα αυτά που δίδουν μέτρια ένταση κυματισμού, συνδυαζόμενα με την μέτρια κλίση του θαλάσσιου πυθμένα, που έχει ως αποτέλεσμα η θραύση του κύματος και η εκτόνωση της ενέργειάς του, να γίνεται στην ακτή έχει ως αποτέλεσμα να παρατηρείται μέτριο εύρος αιγιαλού.

4.7. Το γεγονός ότι δεν υπάρχουν σε γνώση της επιτροπής και για την εξεταζόμενη περιοχή εγκεκριμένες χωροταξικές κατευθύνσεις και χρήσεις γης που να επηρεάζουν την παράκτια ζώνη, ούτε υπάρχουν στην θέση καθορισμού ευπαθή οικοσυστήματα και προστατευόμενες περιοχές.

4.8. Το γεγονός ότι δεν υφίσταται Κτηματολόγιο.

4.9. Δεν υπάρχουν ενδείξεις ύπαρξης παλαιού αιγιαλού, αποφασίζει:

Καθορίζει πάνω στο από 26 Μαΐου 2009 τοπογραφικό, υψομετρικό και κτηματολογικό διάγραμμα της παραπάνω περιοχής, που συντάχθηκε σε μία (1) πινακίδα με κλίμακα 1:500 από τον διπλωματούχο αγρονόμο τοπογράφο μηχανικό Γιάννη Ν. Αργυρόπουλο, το οποίο ελέγχθηκε στις 3-6-2009 από την Ευγενία Πολυχρονοπούλου, τοπογράφο μηχανικό της Τ.Υ.Δ.Κ. Ν. Φωκίδας και θεωρήθηκε στις 3-6-2009 από τον Προϊστάμενο Τ.Υ.Δ.Κ. Ν. Φωκίδας Πέτρο Καραμπελά, πολιτικό υπομηχανικό και το οποίο συνοδεύει την έκθεση αυτή :

Την οριογραμμή του αιγιαλού με κόκκινη συνεχή πολυγωνική γραμμή, με στοιχεία (1-2-3-4-5-6-7-8-9-10-11-12-13-14-15-16-17-18-19-20-21-22-23) της οποίας οι κορυφές εξασφαλίζονται με τις συντεταγμένες τους στο Κρατικό Δίκτυο της Γ.Υ.Σ.στο προβολικό σύστημα ΕΓΣΑ '87, όπως αυτές αναγράφονται στον παρακάτω πίνακα Α.

Την οριογραμμή της παραλίας για την εξυπηρέτηση των σκοπών του άρθρου 1 παρ. 2 του Ν. 2971/2001 με κίτρινη συνεχή πολυγωνική γραμμή, με στοιχεία (1΄ -2΄ -3΄ -4΄ -5΄ -6΄ -7΄ -8΄ -9΄ -10΄ -11΄ -12΄ -13΄ -14΄ -15΄ -16΄ -17΄ -18΄ -19΄- 20΄ -21΄ -22΄) με κορυφές που εξασφαλίζονται με τις συντεταγμένες τους στο Κρατικό Δίκτυο της Γ.Υ.Σ. στο προβολικό σύστημα ΕΓΣΑ '87, όπως αυτές αναγράφονται στον παρακάτω πίνακα Β. Εντός της ζώνης της καθοριζόμενης παραλίας υπάρχουν κτίσματα.


Πίνακας Α			Πίνακας Β		
Α/Α	Χ	Ψ	Α/Α	Χ	Ψ
1	376496.98	4239982.87	1΄	376493.44	4239973.52
2	376413.64	4240014.41	2΄	376407.78	4240005.93
3	376405.69	4240023.45	3΄	376396.76	4240018.46
4	376399.32	4240044.32	4΄	376389.59	4240041.94
5	376393.95	4240073.27	5΄	376384.08	4240071.68
6	376389.64	4240104.66	6΄	376379.66	4240103.84
7	376388.71	4240139.33	7΄	376378.71	4240139.39
8	376389.64	4240164.19	8΄	376384.79	4240169.21
9	376395.16	4240205.49	9΄	376385.97	4240180.37
10	376402.81	4240235.62	10΄	376389.49	4240206.45
11	376413.60	4240265.58	11΄	376395.63	4240237.82
12	376422.71	4240287.17	12΄	376406.61	4240268.31
13	376435.84	4240312.74	13΄	376414.25	4240286.10
14	376453.32	4240337.03	14΄	376431.24	4240318.40
15	376461.18	4240348.78	15΄	376454.08	4240345.04
16	376469.92	4240357.91	16΄	376460.58	4240352.56
17	376479.02	4240370.80	17΄	376466.47	4240368.54
18	376489.12	4240380.76	18΄	376482.79	4240388.83
19	376495.93	4240383.84	19΄	376503.12	4240398.26
20	376506.48	4240388.79	20΄	376516.49	4240401.55
21	376516.81	4240391.34	21΄	376528.99	4240399.30
22	376529.95	4240388.97	22΄	376541.77	4240404.19
23	376545.34	4240394.85			

Η Επιτροπή


Η Πρόεδρος
ΕΥΔΟΞΙΑ ΚΩΛΕΤΤΑ
Τα Μέλη
ΝΙΚΟΛΑΟΣ ΤΟΥΡΟΥΝΤΖΗΣ
ΚΩΝΣΤΑΝΤΙΝΟΣ ΦΛΟΥΡΗΣ
ΚΥΡΙΑΚΗ ΜΙΧΑΛΟΠΟΥΛΟΥ

ΠΙΝΑΚΑΣ ΣΥΝΤΕΤΑΓΜΕΝΩΝ ΣΤΑΣΕΩΝ

ΣΗΜΕΙΟ	X	Y	H
Σ 1	376392.68	4240081.17	1.02
Σ 2	376395.00	4240154.00	0.59
Σ 3	376398.35	4240244.55	2.25
Σ 4	376440.53	4240328.44	4.25
Σ 100	376362.01	4240029.73	5.21

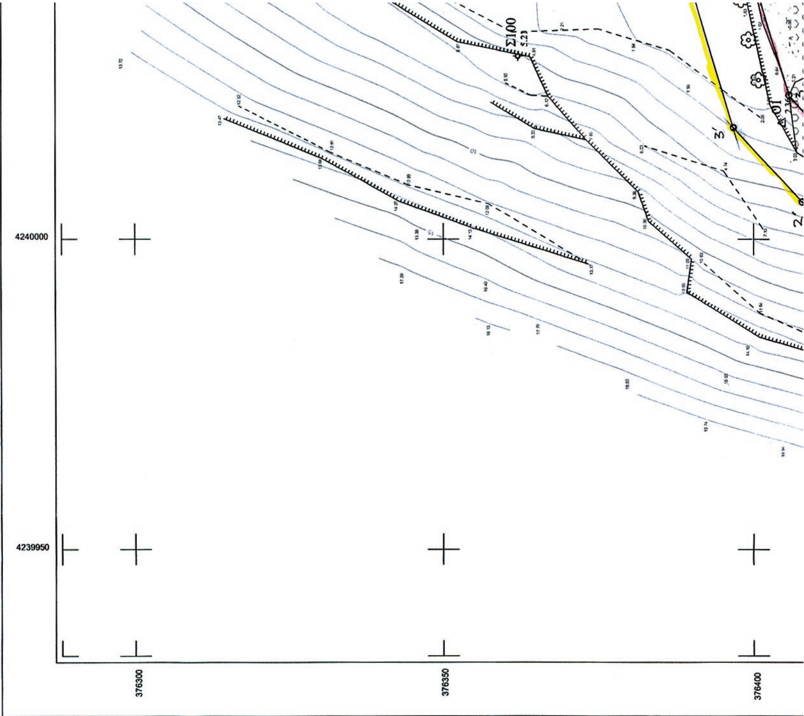

ΕΘΝΙΚΟ ΤΥΠΟΓΡΑΦΕΙΟ
Για τεχνικούς λόγους στο σχεδιάγραμμα, έγινε σμίκρυνση, κατά ποσοστό 41%

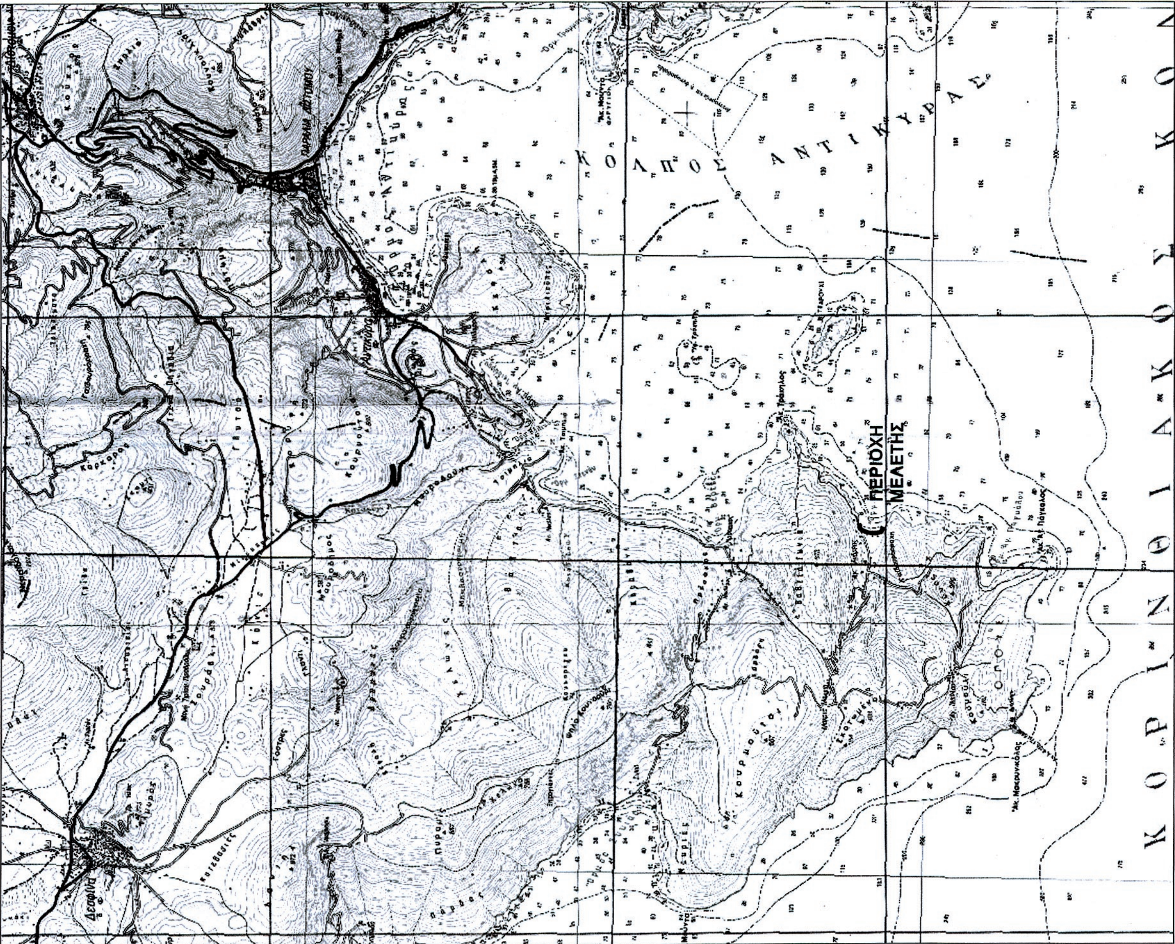

ΠΙΝΑΚΑΣ ΣΥΝΤΕΤΑΓΜΕΝΩΝ ΟΡΟΣΗΜΩΝ

ΣΗΜΕΙΟ	X	Y	H
ΟΡ 1	376404.63	4240018.97	2.36
ΟΡ 2	376395.00	4240154.00	0.59
ΟΡ 3	376440.53	4240328.44	4.25
ΟΡ 4	376456.88	4240367.29	11.46
ΟΡ 5	376521.64	4240411.75	16.42

Υπόμνημα Συστημάτων Αναφοράς

ΕΓΣΑ'87

Ελληνικό Γεωδαιτικό Σύστημα Αναφοράς 1987 (Ε.Γ.Σ.Α. '87)
Ελλειψοειδές αναφοράς GRS 80
Προβολή : Εγκάρσια Μερκατορική
Κεντρικός Μεσημβρινός λο=24ο 00' 00'' με Κο=0,99996
Τετμημένη Κεντρικού Μεσημβρινού : +500 000

Φ.Χ. 1:50.000 "ΑΡΑΧΩΒΑ"

ΠΙΝΑΚΑΣ ΤΡΙΓΩΝΟΜΕΤΡΙΚΩΝ ΕΞΑΡΤΗΣΗΣ

ΟΝΟΜΑΣΙΑ	ΚΩΔ.ΤΡΙΓ	X	Y	H
ΤΡΑΧΗΛΟΣ	046011	378094.754	4241568.088	24.791

ΠΙΝΑΚΑΣ ΣΥΝΤΕΤΑΓΜΕΝΩΝ ΣΗΜΕΙΩΝ ΠΑΡΑΛΙΑΣ (ΕΓΣΑ '87)


ΣΗΜΕΙΟ	X	Y

ΠΙΝΑΚΑΣ ΣΥΝΤΕΤΑΓΜΕΝΩΝ ΣΗΜΕΙΩΝ ΑΙΓΙΑΛΟΥ (ΕΓΣΑ '87)

ΣΗΜΕΙΟ	X	Y

ΠΙΝΑΚΑΣ ΙΔΙΟΚΤΗΤΩΝ

Κ.Α.	ΟΝΟΜΑΤΕΠΩΝΥΜΟ ΙΔΙΟΚΤΗΤΗ	ΠΑΤΡΩΝΥΜΟ	ΔΙΕΥ/ΝΣΗ ΚΑΤΟΙΚΙΑΣ

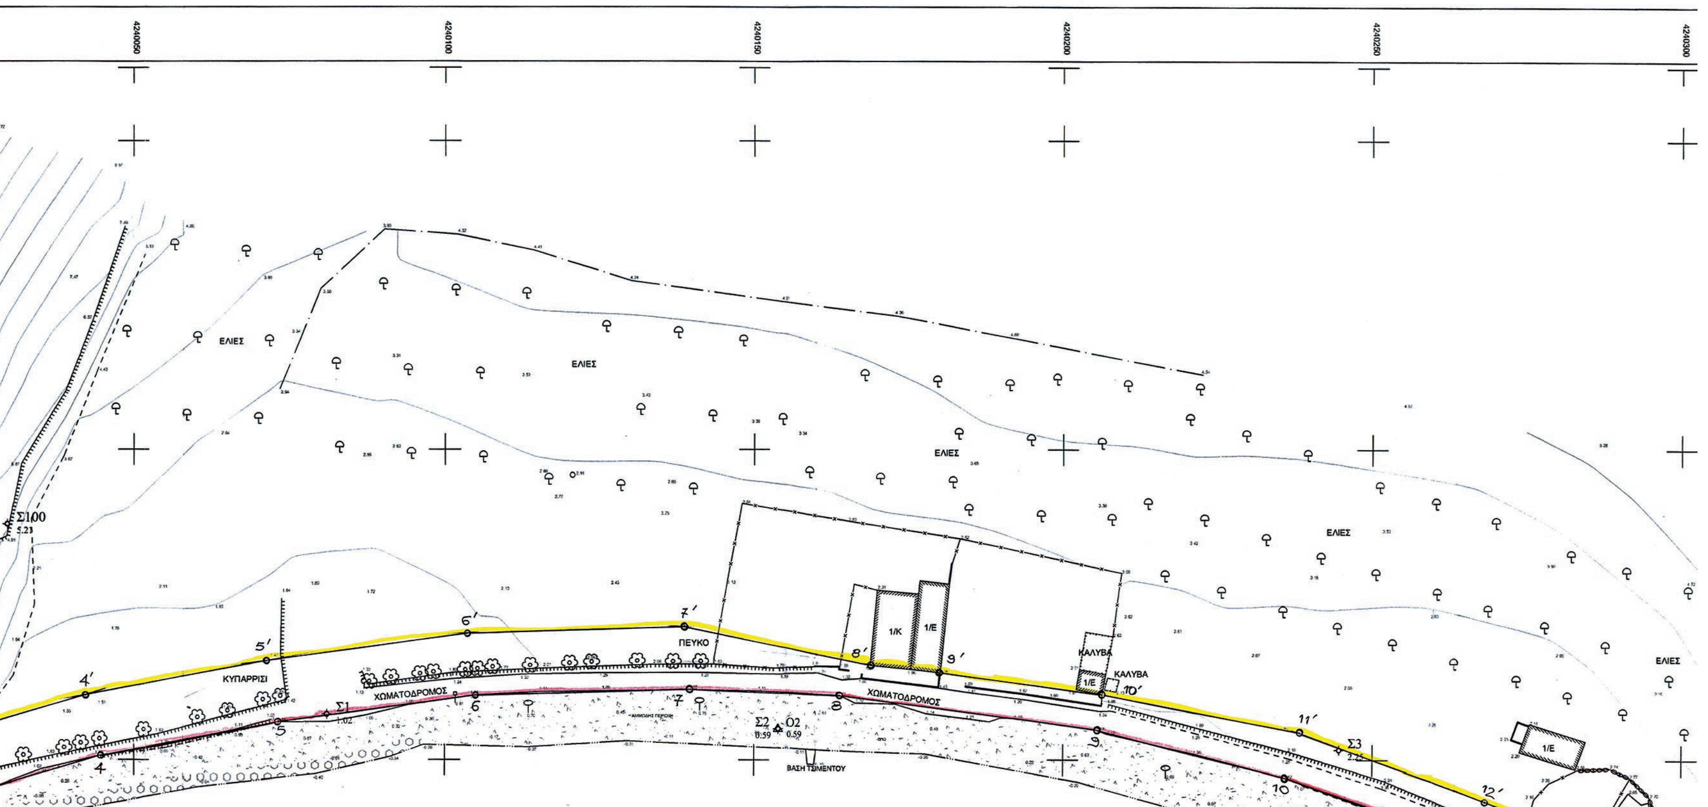

ΥΠΟΜΝΗΜΑ ΓΡΑΜΜΩΝ & ΣΥΜΒΟΛΩΝ

Φυσικό πρανές	10.45 Υψόμετρο εδάφους
Φρύδι πρανούς	Κάδος απορριμμάτων
Πόδι πρανούς	Εικόνισμα
Τοιχίο	Σκίαστρο
Ξερολιθιά	Ελιά
Ακτογραμμή	Δέντρο
Όριο ιδιοκτησιών	Αμμώδης περιοχή
Συρματόπλεγμα	Βραχώδης περιοχή
Δρόμος	Σ1 2.50 Όνομα στάσης Υψόμετρο στάσης
Κύρια ισουψής καμπύλη	Ο1 2.50 Όνομα ορόσημου Υψόμετρο ορόσημου
Δευτερεύουσα ισουψής καμπύλη	


ΥΠΟΜΝΗΜΑ ΕΠΙΤΡΟΠΗΣ


1. ΤΟ ΠΑΡΟΝ ΤΟΠΟΓΡΑΦΙΚΟ ΔΙΑΓΡΑΜΜΑ ΣΥΝΟΔΕΥΕΙ ΤΗΝ ΑΠΟ 23.9./2009 ΕΚΘΕΣΗ ΤΗΣ ΕΠΙΤΡΟΠΗΣ ΚΑΘΟΡΙΣΜΟΥ ΟΡΙΩΝ ΑΓΙΑΛΟΥ (ΑΡΘΡΟΥ 3 ΤΟΥ Ν. 2971/2001).


2. ΟΡΙΟΓΡΑΜΜΗ ΑΙΓΙΑΛΟΥ (ΚΟΚΚΙΝΗ) ....
ΟΡΙΟΓΡΑΜΜΗ ΠΑΡΑΛΙΑΣ (ΚΙΤΡΙΝΗ) ....
ΟΡΙΟΓΡΑΜΜΗ ΠΑΛΑΙΟΥ ΑΙΓΙΑΛΟΥ (ΜΠΛΕ).....

3. ΟΙ ΚΟΡΥΦΕΣ ΤΩΝ ΟΡΙΟΓΡΑΜΜΩΝ ΟΡΙΖΟΝΤΑΙ ΜΕ ΟΡΘΟΓΩΝΙΕΣ ΣΥΝΤΕΤΑΓΜΕΝΕΣ ΕΞΑΡΤΗΜΕΝΕΣ ΑΠΟ ΤΟ ΚΡΑΤΙΚΟ ΔΙΚΤΥΟ ΑΝΑΦΟΡΑΣ (ΣΤΗΝ ΠΡΟΒΟΛΗ ΕΓΣΑ '87) ΚΑΙ ΦΑΙΝΟΝΤΑΙ ΣΤΟΝ ΠΑΡΑΠΑΝΩ ΠΙΝΑΚΑ.

4. ΚΑΘΟΡΙΖΕΤΑΙ ΖΩΝΗ ΠΑΡΑΛΙΑΣ ΠΛΑΤΟΥΣ .... μ ΔΙΟΤΙ ΔΕΝ ΕΞΥΠΗΡΕΤΟΥΝΤΑΙ ΟΙ ΣΚΟΠΟΙ ΤΟΥ ΑΡΘΡΟΥ 1 παρ.2 ΤΟΥ Ν. 2971/2001.

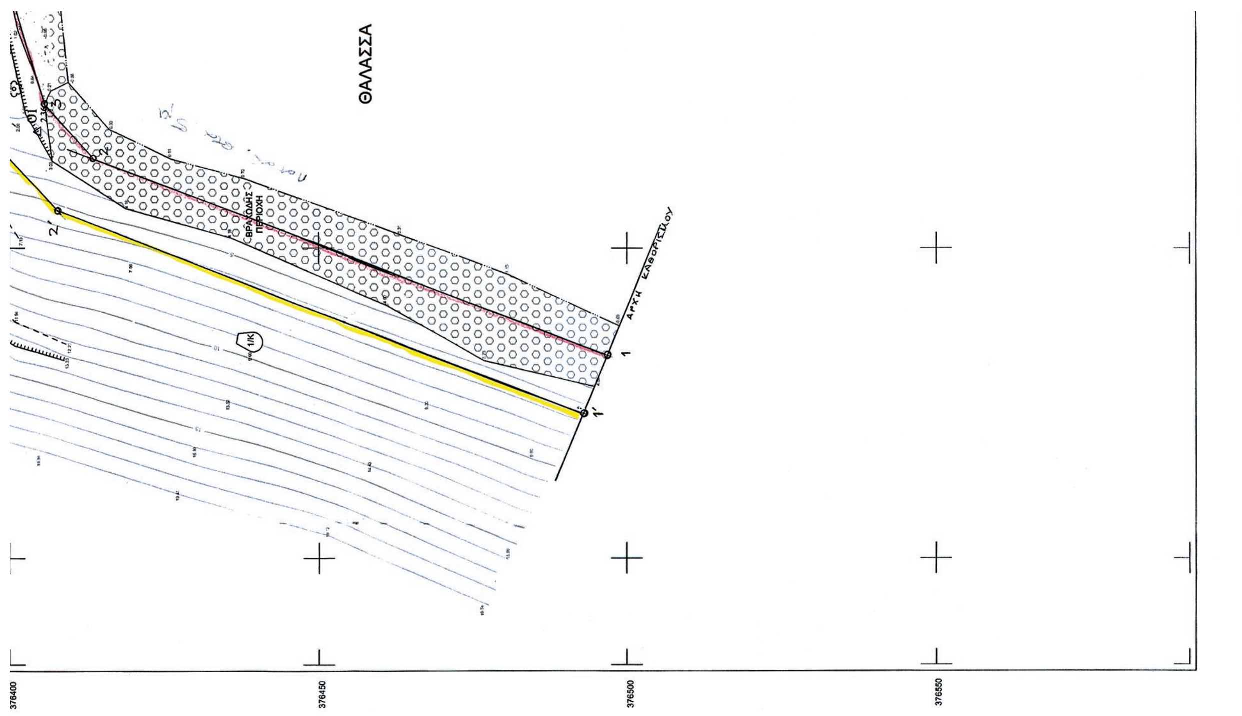
ΘΑΛΑΣΣΑ
ΒΡΑΧΩΔΗΣ ΠΕΡΙΟΧΗ
1/Κ
376400
376450
376500
376550

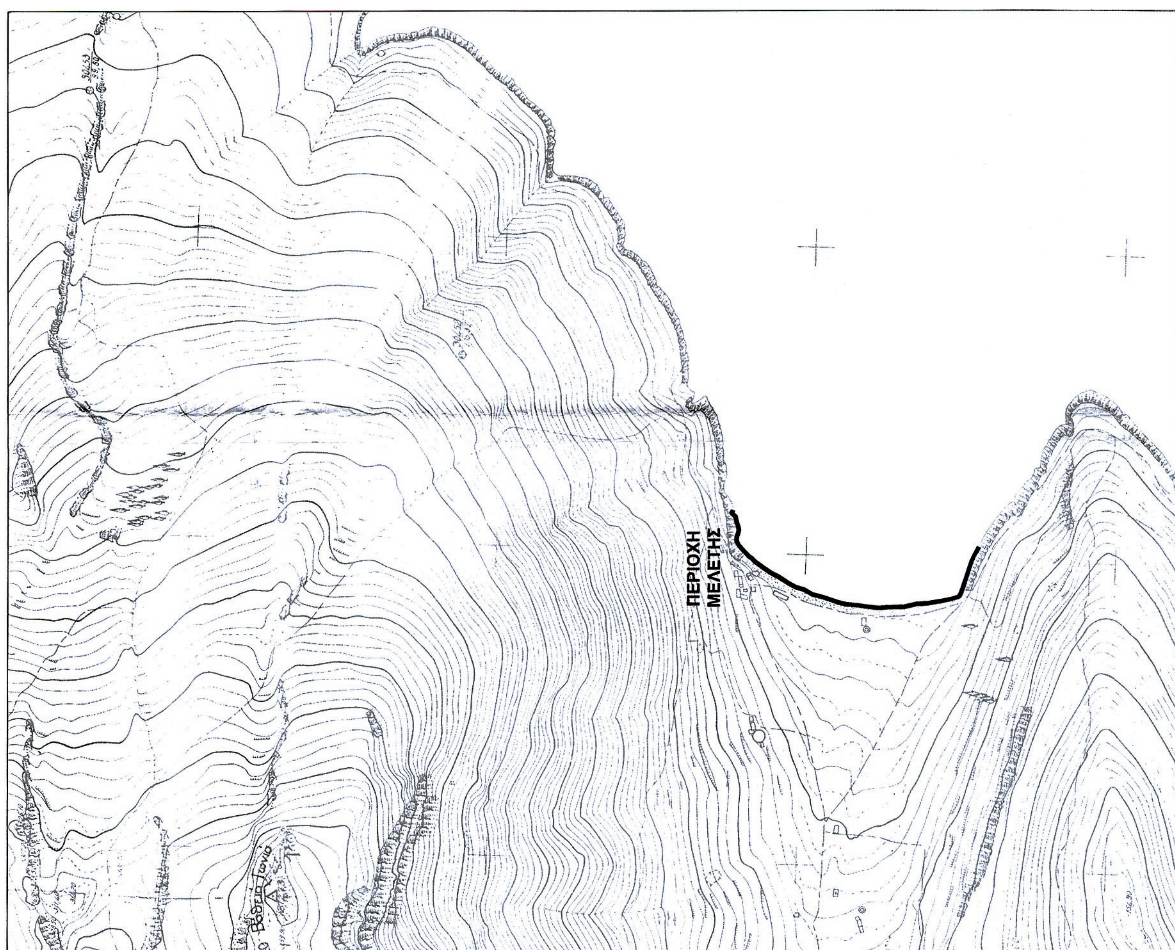
ΑΠΟΣΠΑΣΜΑ ΧΑΡΤΗ Γ.Υ.Σ 1-5.000 "6313_8"
ΠΕΡΙΟΧΗ ΜΕΛΕΤΗΣ

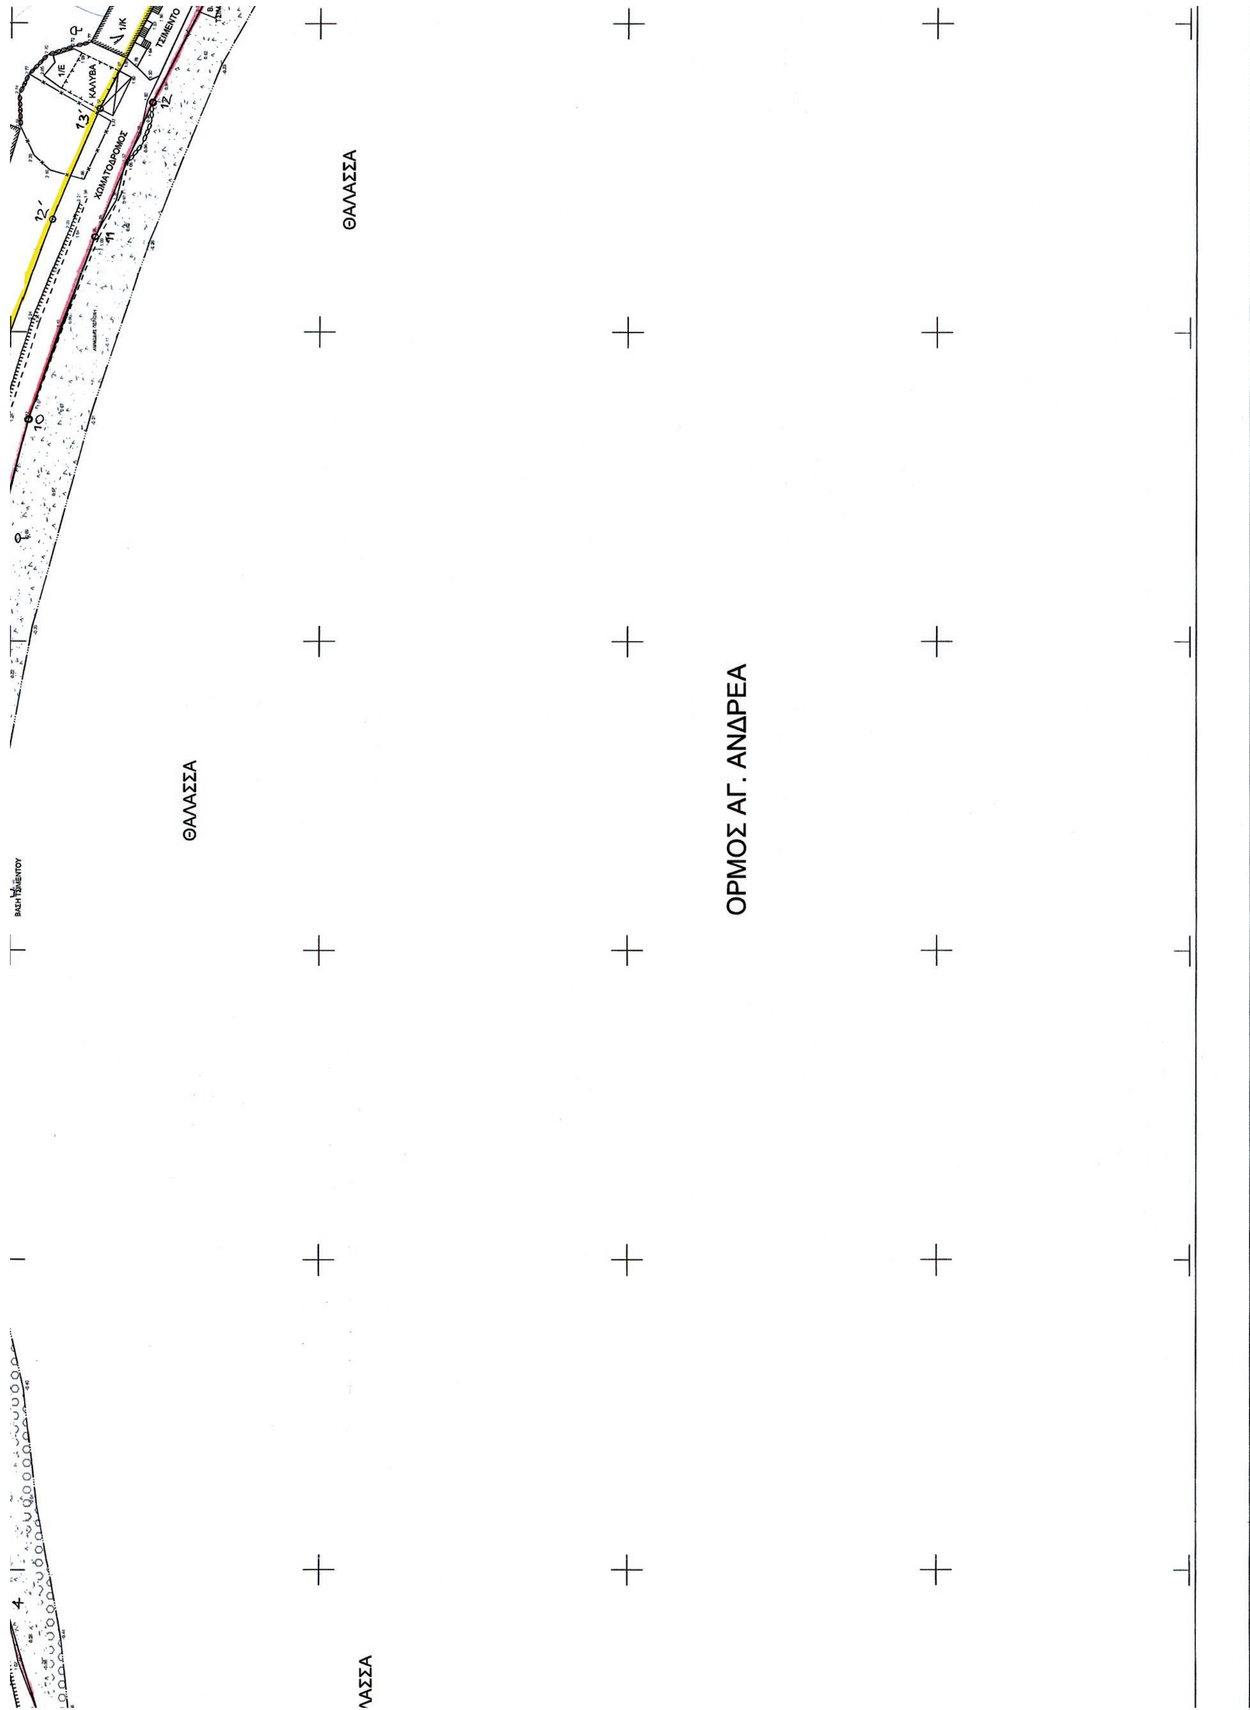
ΤΣΙΜΕΝΤΟ
ΚΑΛΥΒΑ
ΧΩΜΑΤΟΔΡΟΜΟΣ
ΘΑΛΑΣΣΑ
ΘΑΛΑΣΣΑ
ΟΡΜΟΣ ΑΓ. ΑΝΔΡΕΑ
ΛΑΣΣΑ

ΤΟ ΚΡΑΤΙΚΟ ΔΙΚΤΥΟ ΑΝΑΦΟΡΑΣ (ΣΤΗΝ ΠΡΟΒΟΛΗ ΕΓΣΑ 87) ΚΑΙ ΦΑΙΝΟΝΤΑΙ ΣΤΟΝ ΠΑΡΑΠΑΝΩ ΠΙΝΑΚΑ.

4. ΚΑΘΟΡΙΖΕΤΑΙ ΖΩΝΗ ΠΑΡΑΛΙΑΣ ΠΛΑΤΟΥΣ .... μ ΔΙΟΤΙ ΔΕΝ ΕΞΥΠΗΡΕΤΟΥΝΤΑΙ ΟΙ ΣΚΟΠΟΙ ΤΟΥ ΑΡΘΡΟΥ 1 παρ.2 ΤΟΥ Ν. 2971/2001.

5. ΑΠΟΦΑΙΝΕΤΑΙ ΟΤΙ ΔΕΝ ΥΦΙΣΤΑΤΑΙ ΠΑΛΑΙΟΣ ΑΙΓΙΑΛΟΣ ΚΑΙ ΟΤΙ ΣΤΗ ΖΩΝΗ ΠΑΡΑΛΙΑΣ ... ΥΠΑΡΧΟΥΝ ΚΤΙΣΜΑΤΑ.

Ο ΠΡΟΕΔΡΟΣ

ΚΟΛΕΤΤΑ ΕΥΔΟΞΙΑ

ΤΑ ΜΕΛΗ

ΝΙΚΟΛΑΟΣ ΤΟΥΡΟΥΝΤΖΗΣ
ΤΟΠΟΓΡΑΦΟΣ ΜΗΧΑΝΙΚΟΣ ΠΕΣΓ

Ε. Μιχαλοπούλου

ΦΛΟΥΡΗΣ ΚΩΝΣΤΑΝΤΙΝΟΣ
ΥΠΟΠΛΟΙΑΡΧΟΣ Λ.Σ.

ΕΛΛΗΝΙΚΗ ΔΗΜΟΚΡΑΤΙΑ
ΠΕΡΙΦΕΡΕΙΑ ΣΤΕΡΕΑΣ ΕΛΛΑΔΑΣ
ΔΙΕΥΘΥΝΣΗ ΑΥΤΟΔΙΟΙΚΗΣΗΣ & ΑΠΟΚΕΝΤΡΩΣΗΣ
ΤΜΗΜΑ ΤΥΔΚ ΝΟΜΟΥ ΦΩΚΙΔΑΣ

" ΜΕΛΕΤΗ ΚΑΘΟΡΙΣΜΟΥ ΑΙΓΙΑΛΟΥ & ΠΑΡΑΛΙΑΣ ΑΓ.ΑΝΔΡΕΑ"
ΔΗΜΟΥ ΔΕΣΦΙΝΑΣ - Ν.ΦΩΚΙΔΑΣ

ΑΚΡΙΒΕΣ ΑΝΤΙΓΡΑΦΟ
ΑΜΦΙΣΣΑ 15/4/13
Ο
ΠΡΟΪΣΤ/ΝΟΣ ΚΤΗΜΑΤΙΚΟΥ

ΤΟΠΟΓΡΑΦΙΚΗ ΜΕΛΕΤΗ

ΑΝΑΣΤΑΣΙΟΣ ΚΑΛΛΙΑΣ
Εφοριακός ΔΕ Α'

ΚΛΙΜΑΚΑ	1/500
ΗΜΕΡΟΜΗΝΙΑ	ΜΑΙΟΣ 2009
ΑΡ. ΣΧΕΔΙΟΥ	Τ.1

ΕΝΕΡΓΕΙΑ	ΟΝΟΜΑΤΕΠΩΝΥΜΟ	ΗΜΕΡΟΜΗΝΙΑ	ΥΠΟΓΡΑΦΗ
ΣΥΝΤΑΞΗ ΜΕΛΕΤΗΣ	ΑΡΓΥΡΟΠΟΥΛΟΣ ΙΩΑΝΝΗΣ ΤΟΠ. ΜΗΧΑΝΙΚΟΣ	26-05-2009	ΑΡΓΥΡΟΠΟΥΛΟΣ Ν. ΓΙΑΝΝΗΣ ΤΟΠΟΓΡΑΦΟΣ ΜΗΧΑΝΙΚΟΣ ΑΡ. ΜΗΤΡΩΟΥ 92299 ΠΑΠΑΚΥΡΙΑΖΗ 17Α - ΛΑΜΙΑ ΤΗΛ.: 22310 47740 ΑΦΜ 130858960 ΔΟΥ ΛΑΜΙΑΣ
ΕΛΕΓΧΟΣ	ΠΟΛΥΧΡΟΝΟΠΟΥΛΟΥ ΕΥΓΕΝΙΑ ΤΟΠ. ΜΗΧΑΝΙΚΟΣ	3-6-09	
ΕΛΕΓΧΟΣ			
ΘΕΩΡΗΣΗ	ΠΡΟΙΣΤΑΜΕΝΟΣ Τ.Υ.Δ.Κ ΚΑΡΑΜΠΕΛΑΣ ΠΕΤΡΟΣ ΠΟΛ. ΜΗΧΑΝΙΚΟΣ	3-6-09	

Αριθμ. 2299/118845 (2)

Κήρυξη ως αναδασωτέου δημόσιου δάσους, συνολικού εμβαδού 1,5525 στρ. στη θέση «Προφήτης Ηλίας» περιφέρειας Τ.Κ. Ζελίου, Δήμου Αμφίκλειας- Ελάτειας, του Νομού Φθιώτιδας.

Η ΓΕΝΙΚΗ ΓΡΑΜΜΑΤΕΑΣ
ΑΠΟΚΕΝΤΡΩΜΕΝΗΣ ΔΙΟΙΚΗΣΗΣ
ΘΕΣΣΑΛΙΑΣ - ΣΤΕΡΕΑΣ ΕΛΛΑΔΑΣ

Έχοντας υπόψη:

1. Τις διατάξεις των άρθρων 24 παρ. 1 και 117 παρ. 3 του Συντάγματος.

2. Τις διατάξεις του Ν. 2503/97 «Διοίκηση, οργάνωση, στελέχωση της Περιφέρειας, ρύθμιση θεμάτων για την τοπική αυτοδιοίκηση και άλλες διατάξεις» (ΦΕΚ 107 Α΄).

3. Τις διατάξεις του Ν. 998/79 «Περί προστασίας των δασών και των δασικών εν γένει εκτάσεων της χώρας» (ΦΕΚ 289 Α΄) όπως τροποποιήθηκαν με τον Ν. 3208/03 (ΦΕΚ 303 Α΄), άρθρο 36 Ν. 3698/2008 (ΦΕΚ 189Α΄)και άρθρο 9 Ν. 3818/10 (ΦΕΚ 17 Α΄) και συγκεκριμένα:

α) του άρθρου 41 παρ. 1

β) του άρθρου 38 παρ. 1.

4. Τις διαταγές του Υπουργείου Αγροτικής Ανάπτυξης και Τροφίμων:

α) 160417/1180/8-7-80.

β) 182447/3049/24-9-80.

γ) 204262/4545/23-11-2010.

5. Την υπ' αριθμ. 1669/33104/31-3-2011 απόφαση της Γ.Γ.Α.Δ.Θ.Στ.Ε «Μεταβίβαση δικαιώματος υπογραφής κ.λπ. στους Διευθυντές Δασών των Νομών» (ΦΕΚ 648/2011/τ.Β.΄).

6. Την υπ' αριθμ. 2200/117321/20-06-2013 πρόταση του Δασαρχείου Αταλάντης από την οποία προκύπτει ότι η έκταση που αναφέρεται στο θέμα είχε κατά το χρόνο καταστροφής της, που έγινε από πυρκαγιά στις 01-04-2013, δασικό χαρακτήρα κατά την έννοια του άρθρου 3 παρ. 1 του Ν. 998/79, όπως τροποποιήθηκε και ισχύει σήμερα, καλυπτόμενη από δασική βλάστηση αειφύλλων πλατύφυλλων σε ποσοστό 40-80% και ως εκ τούτου επιβάλλεται η κήρυξή της ως αναδασωτέας, αποφασίζουμε:

Κηρύσσουμε ως αναδασωτέο το δημόσιο δάσος συνολικού εμβαδού 1,5525 στρ. στη θέση «Προφήτης Ηλίας» περιφέρειας Τ.Κ. Ζελίου, Δήμου Αμφίκλειας- Ελάτειας, του Νομού Φθιώτιδας, με σκοπό αφ' ενός μεν την διατήρηση του δασικού του χαρακτήρα, ώστε να αποκλειστεί η διάθεσή του για άλλο προορισμό αφ' ετέρου δε την επαναδημιουργία της δασικής βλάστησης με φυσική αναγέννηση.

Προσδιορίζεται από τα στοιχεία: ΤΜΗΜΑ 1 (1-2-3-4-1) & ΤΜΗΜΑ 2 (5-6-7-8-9-10-5) όπως φαίνεται στο συνημμένο διάγραμμα που συνοδεύει την απόφαση αυτή και έχει όρια:

ΤΜΗΜΑ 1 εμβαδού 0,435 στρ.

Ανατολικά: Με αγροτοδασικό δρόμο.
Δυτικά: Με δημόσια έκταση δασικού χαρακτήρα.
Βόρεια: Με δημόσια έκταση δασικού χαρακτήρα.
Νότια: Με δημόσια έκταση δασικού χαρακτήρα.

ΤΜΗΜΑ 2 εμβαδού 1,1175 στρ.

Ανατολικά: Με δημόσια έκταση δασικού χαρακτήρα.
Δυτικά: Με αγροτοδασικό δρόμο.
Βόρεια: Με δημόσια έκταση δασικού χαρακτήρα.
Νότια: Με δημόσια έκταση δασικού χαρακτήρα.

Επιτρέπεται υποβολή κατ' αυτής αίτησης ακύρωσης στο αρμόδιο Διοικητικό Εφετείο (άρθρο 47 Ν. 3900/2010 ΦΕΚ 213 Α΄) μέσα σε προθεσμία εξήντα (60) ημερών, που αρχίζει από την επομένη της δημοσίευσής της (άρθρο 46 Π.Δ. 18/89 - ΦΕΚ 8/Α΄).

Από τις διατάξεις της απόφασης αυτής δεν προκαλείται δαπάνη σε βάρος του Κρατικού Προϋπολογισμού.

Η απόφαση αυτή να δημοσιευθεί στην Εφημερίδα της Κυβερνήσεως.


Λαμία, 26 Ιουνίου 2013

Με εντολή Γενικού Γραμματέα
Αποκεντρωμένης Διοίκησης
Ο Διευθυντής Δασών Ν Φθιώτιδας
ΙΩΑΝΝΗΣ ΗΛ. ΠΑΠΑΝΔΡΕΟΥ

ΤΟΠΟΓΡΑΦΙΚΟ ΔΙΑΓΡΑΜΜΑ

Καείσας δημόσιας έκτασης δασικού χαρακτήρα, συνολικού εμβαδού 1,552.5 στρεμ. (τμήμα 1(1-2-3-4-1) εμβαδού 0,435 στρεμ. και τμήμα 2 (5-6-…10-5) εμβαδού 1,117.5 στρεμ. στη θέση «Προφήτης Ηλίας » τ.κ. Ζελίου του Δήμου Αμφίκλειας-Ελάτειας , που κάηκε από πυρκαγιά στις 01-04-2013

ΚΛΙΜΑΚΑ 1:1000

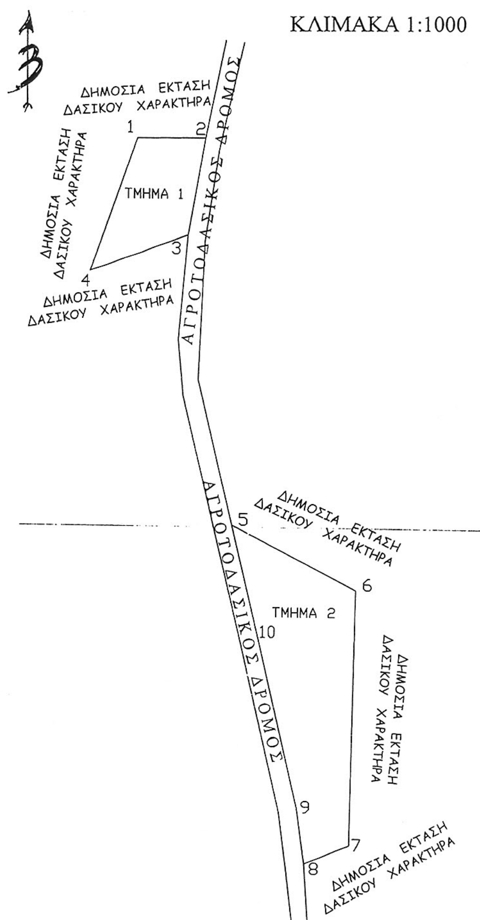

ΤΜΗΜΑ 1
ΠΙΝΑΚΑΣ ΣΥΝΤΕΤΑΓΜΕΝΩΝ ΕΓΣΑ ΄87
ΕΜΒΑΔΟ : 435 Τ.Μ


1. X=397555.5123 Y=4280916.6798
2. X=397570.5117 Y=4280916.8152
3. X=397567.0400 Y=4280895.4499
4. X=397545.4866 Y=4280887.4157

ΤΜΗΜΑ 2
ΠΙΝΑΚΑΣ ΣΥΝΤΕΤΑΓΜΕΝΩΝ ΕΓΣΑ ΄87
ΕΜΒΑΔΟ : 1117,5 Τ.Μ.

5. X=397577.6441 Y=4280831.9409
6. X=397604.7850 Y=4280817.8600
7. X=397604.1268 Y=4280761.8666
8. X=397594.4645 Y=4280757.6971
9. X=397592.7486 Y=4280769.7193
10. X=397583.9043 Y=4280806.5953

ΠΙΝΑΚΑΣ ΑΠΟΣΤΑΣΕΩΝ ΜΕΤΑΞΥ ΣΗΜΕΙΩΝ ΣΕ ΜΕΤΡΑ	
1-2	15,00
2-3	21,65
3-4	23,00
4-1	30,93
5-6	30,58
6-7	56,00
7-8	10,52
8-9	12,14
9-10	37,92
10-5	26,11

ΠΡΟΣΑΝΑΤΟΛΙΣΤΙΚΟ ΔΙΑΓΡΑΜΜΑ
ΦΥΛΛΟ ΧΑΡΤΟΥ Γ.Υ.Σ. 5386/3
ΚΛΙΜΑΚΑ 1:5000

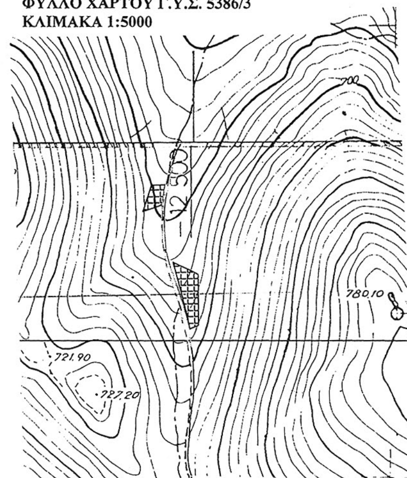

ΚΑΕΙΣΑ ΕΚΤΑΣΗ



ΕΘΝΙΚΟ ΤΥΠΟΓΡΑΦΕΙΟ
Για τεχνικούς λόγους στο σχεδιάγραμμα, έγινε σμίκρυνση, κατά ποσοστό 60%

Ανήκει στην αρίθμ.2299/118845/26-06-2013
Απόφασή μας
Με εντολή Γ.Γ.Α.Δ.Θ.Σ.Ε
-Ο-
Δ/ντής Δασών Ν. Φθ/δας



Ιωάννης Ηλ. Παπανδρέου
Δασολόγος

ΕΛΕΓΧΘΗΚΕ
Αταλάντη 20-06- 2013
Ο ΔΑΣΑΡΧΗΣ



ΙΩΑΝΝΗΣ ΠΑΤΟΥΛΗΣ
ΔΑΣΟΛΟΓΟΣ ΜΕ Β΄ ΒΑΘΜΟ

Αταλάντη 20-06-2013
Ο
ΣΥΝΤΑΚΤΗΣ

ΒΑΣΙΛΙΚΗ ΤΣΟΧΑΝΤΑΡΗ
ΔΑΣΟΠΟΝΟΣ

ΕΘΝΙΚΟ ΤΥΠΟΓΡΑΦΕΙΟ

ΕΦΗΜΕΡΙΣ ΤΗΣ ΚΥΒΕΡΝΗΣΕΩΣ

ΤΙΜΗ ΠΩΛΗΣΗΣ ΦΥΛΛΩΝ ΤΗΣ ΕΦΗΜΕΡΙΔΑΣ ΤΗΣ ΚΥΒΕΡΝΗΣΕΩΣ

Σε έντυπη μορφή:

- Για τα Φ.Ε.Κ. από 1 έως 16 σελίδες σε 1 € προσαυξανόμενη κατά 0,20 € για κάθε επιπλέον οκτασέλιδο ή μέρος αυτού.
- Για τα φωτοαντίγραφα Φ.Ε.Κ. σε 0,15 € ανά σελίδα.

Σε μορφή DVD/CD:

Τεύχος	Ετήσια έκδοση	Τριμηνιαία έκδοση	Μηνιαία έκδοση
Α΄	150 €	40 €	15 €
Β΄	300 €	80 €	30 €
Γ΄	50 €	-	-
Υ.Ο.Δ.Δ.	50 €	-	-
Δ΄	110 €	30 €	-

Τεύχος	Ετήσια έκδοση	Τριμηνιαία έκδοση	Μηνιαία έκδοση
Α.Α.Π.	110 €	30 €	-
Ε.Β.Ι.	100 €	-	-
Α.Ε.Δ.	5 €	-	-
Δ.Δ.Σ.	200 €	-	20 €
Α.Ε.-Ε.Π.Ε.	-	-	100 €

- Η τιμή πώλησης μεμονωμένων Φ.Ε.Κ. σε μορφή cd-rom από εκείνα που διατίθενται σε ψηφιακή μορφή και μέχρι 100 σελίδες, σε 5 € προσαυξανόμενη κατά 1 € ανά 50 σελίδες.

ΕΤΗΣΙΕΣ ΣΥΝΔΡΟΜΕΣ Φ.Ε.Κ.

Τεύχος	Έντυπη μορφή
Α΄	225 €
Β΄	320 €
Γ΄	65 €
Υ.Ο.Δ.Δ.	65 €

Τεύχος	Έντυπη μορφή
Δ΄	160 €
Α.Α.Π.	160 €
Ε.Β.Ι.	65 €
Α.Ε.Δ.	10 €

Τεύχος	Έντυπη μορφή
Α.Ε.-Ε.Π.Ε.	2.250 €
Δ.Δ.Σ.	225 €
Α.Σ.Ε.Π.	70 €
Ο.Π.Κ.	-

- Το τεύχος Α.Σ.Ε.Π. (έντυπη μορφή) θα αποστέλλεται σε συνδρομητές ταχυδρομικά, με την επιβάρυνση των 70 €, ποσό το οποίο αφορά τα ταχυδρομικά έξοδα.

- Η καταβολή γίνεται σε όλες τις Δημόσιες Οικονομικές Υπηρεσίες (Δ.Ο.Υ.). Το πρωτότυπο διπλότυπο (έγγραφο αριθμ. πρωτ. 9067/28.2.2005 2η Υπηρεσία Επιτρόπου Ελεγκτικού Συνεδρίου) με φροντίδα των ενδιαφερομένων, πρέπει να αποστέλλεται ή να κατατίθεται στο Εθνικό Τυπογραφείο (Καποδιστρίου 34, Τ.Κ. 104 32 Αθήνα).
- Σημειώνεται ότι φωτοαντίγραφα διπλοτύπων, ταχυδρομικές Επιταγές για την εξόφληση της συνδρομής, δεν γίνονται δεκτά και θα επιστρέφονται.
- Οι οργανισμοί τοπικής αυτοδιοίκησης, τα νομικά πρόσωπα δημοσίου δικαίου, τα μέλη της Ένωσης Ιδιοκτητών Ημερησίου Τύπου Αθηνών και Επαρχίας, οι τηλεοπτικοί και ραδιοφωνικοί σταθμοί, η Ε.Σ.Η.Ε.Α, τα τριτοβάθμια συνδικαλιστικά όργανα και οι τριτοβάθμιες επαγγελματικές ενώσεις δικαιούνται έκπτωσης πενήντα τοις εκατό (50%) επί της ετήσιας συνδρομής.
- Το ποσό υπέρ ΤΑ.Π.Ε.Τ. (5% επί του ποσού συνδρομής), καταβάλλεται ολόκληρο (Κ.Α.Ε. 3512) και υπολογίζεται πριν την έκπτωση.
- Στην Ταχυδρομική συνδρομή του τεύχους Α.Σ.Ε.Π. δεν γίνεται έκπτωση.

Πληροφορίες για δημοσιεύματα που καταχωρίζονται στα Φ.Ε.Κ. στο τηλ.: 210 5279000.
Φωτοαντίγραφα παλαιών Φ.Ε.Κ.: τηλ.: 210 8220885.

Τα φύλλα όλων των τευχών της Εφημερίδας της Κυβερνήσεως διατίθενται δωρεάν σε ηλεκτρονική μορφή από την ιστοσελίδα του Εθνικού Τυπογραφείου (www.et.gr)

Ηλεκτρονική Διεύθυνση: http://www.et.gr - e-mail: webmaster.et@et.gr

ΟΙ ΥΠΗΡΕΣΙΕΣ ΕΞΥΠΗΡΕΤΗΣΗΣ ΠΟΛΙΤΩΝ ΛΕΙΤΟΥΡΓΟΥΝ ΚΑΘΗΜΕΡΙΝΑ ΑΠΟ 08:00 ΜΕΧΡΙ 13:30



ΑΠΟ ΤΟ ΕΘΝΙΚΟ ΤΥΠΟΓΡΑΦΕΙΟ

ΚΑΠΟΔΙΣΤΡΙΟΥ 34 * ΑΘΗΝΑ 104 32 * ΤΗΛ. 210 52 79 000 * FAX 210 52 21 004